

Protokół

ze spotkania przedstawicieli PKP Intercity S.A. z przewodniczącym Związku Zawodowego Pracowników Warsztatowych odbytego dnia 17 lipca 2015 r. w Gdyni

W związku z pismem ZZPW nr ZZPW6/29/15 z dnia 10.07.2015 r. Dyrektor Zakładu Północnego PKP Intercity S.A. zorganizował spotkanie, w którym wzięli udział (zgodnie z załączoną listą obecności stanowiącą załącznik nr 1 do nin. protokołu):

- a) Zenon Chylicki - przewodniczący ZZPW w Gdyni
 - b) Zbigniew Rączkowski – Dyrektor Zakładu
 - c) Sławomir Leman – Dyrektor Regionalny
 - d) Marek Szczypior – Dyrektor Regionalny
 - e) Sławomir Giedrys – Dyrektor Regionalny
 - f) Beata Borkowska – Naczelnik Sekcji
 - g) Krzysztof Śwital – Naczelnik Sekcji
 - h) Waldemar Linowski – rewident (kierujący zespołem)
-
- 1) Obecni na spotkaniu dokonali podziału pomieszczeń służbowych znajdujących się na I piętrze budynku użytkowanego przez PKP Intercity S.A., a znajdującego się na peronie 3 stacji Olsztyn Główny. Podział ten przedstawia załącznik nr 2 do nin. protokołu.
 - 2) Ustalono termin na przemieszczenie zainteresowanych pracowników do pomieszczeń, o których mowa w ust. 1 nin. protokołu – do dnia 24 lipca 2015 r.. Odpowiedzialni za dotrzymanie terminu są zainteresowani Dyrektorzy Regionalni.
 - 3) Wyjaśniono zarzuty przedstawione przez ZZPW wobec Pani Beaty Borkowskiej naczelnika Sekcji Eksploatacji Taboru w Olsztynie, w wyniku czego Pan Przewodniczący Zenon Chylicki wycofuje się z nich.

Na tym protokół zakończono.

Podpisy na załączonej liście obecności.


Otrzymują:

- 1) ZZPW pan Zenon Chylicki
- 2) BZG
- 3) BZGBPU
- 4) BZGBFO
- 5) BZGBSS
- 6) BZGBPR
- 7) BZGBPR.S4
- 8) BZGBPU.S2

Lat. Nr 2

Nr. inw. 9/036/07017/102
pow.c. 308 m²

Drainka 1/46/46 doreb 159

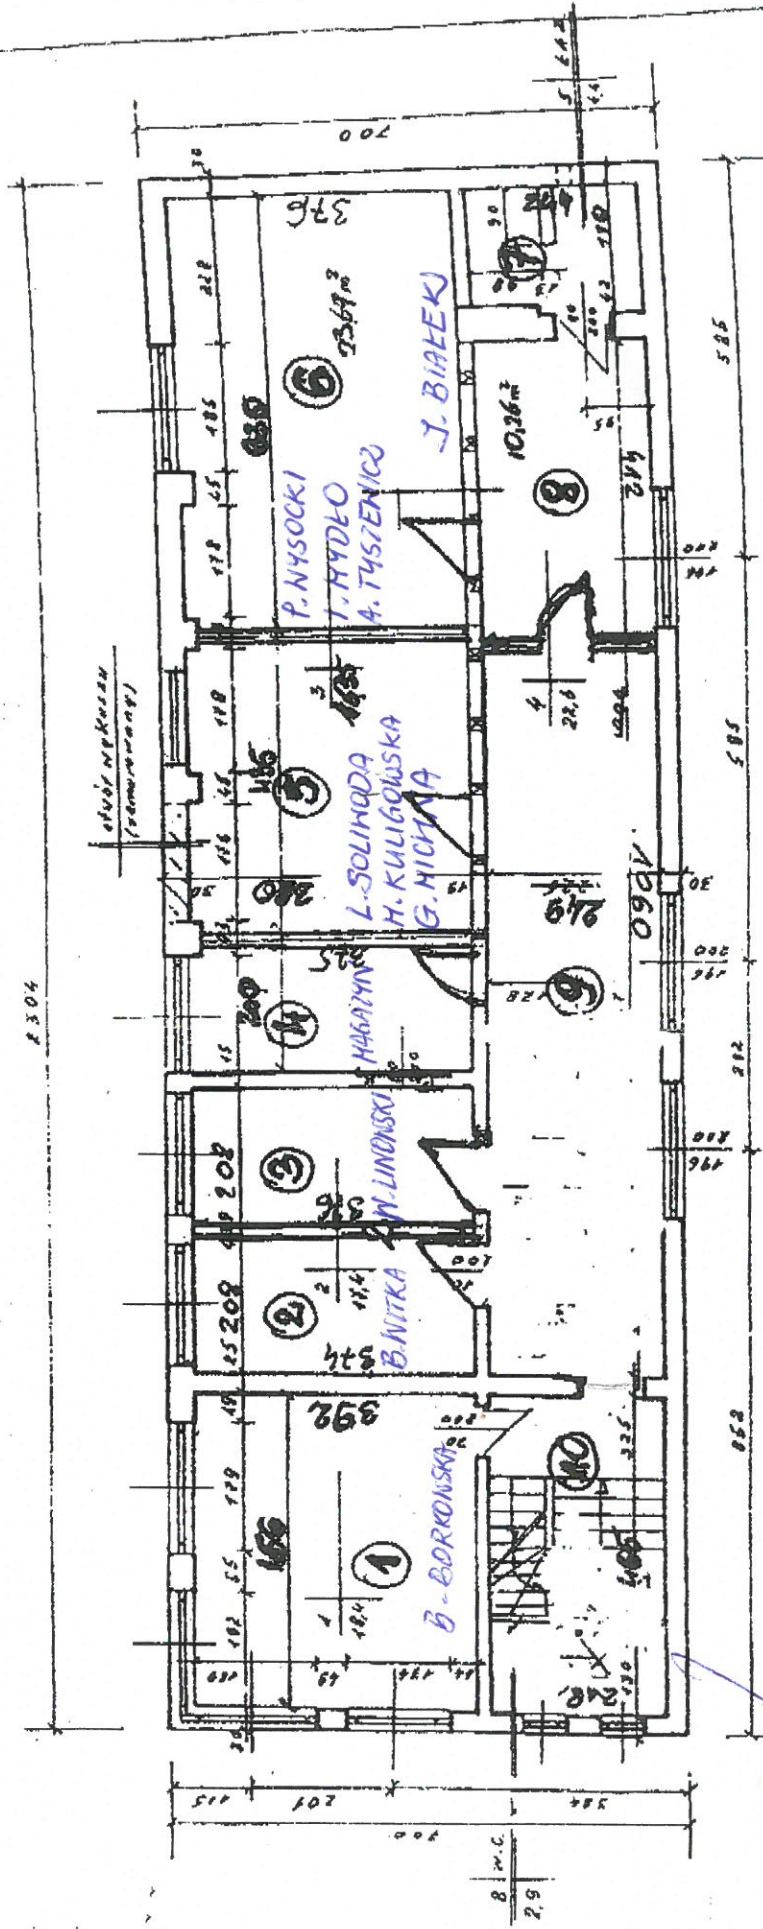

INWENTARYZACJA
RZUT PIĘTRA

Rys.2

1:100

- 1. - 17,9 m²
- 2. - 7,8 m²
- 3. - 7,8 m²
- 4. - 7,5 m²
- 5. - 16,5 m²
- 6. - 23,7 m²
- 7. - 2,2 m²
- 8. - 10,2 m²
- 9. - 26,1 m²
- 10. - 10,1 m²
- 11. - 130,5 m²

BUDYNEK b.NASTAWNI (III peron)
STACJA PKP OLSZTYN
 DOKUMENTACJA PROJEKCYJNA
 WYKONANA W 1981 R.
 WYKONANIE W 1981 R.
 WYKONANIE W 1981 R.

DYREKTOR REGIONALNY

Stawomir Leman

Stawomir Gniechys
 Szymon Paszkowski
 Marek Szczepaniak
 Krzysztof Sztul. BIGAPUS

I piętro

fax: (058) 721-18-74

Urząd Miejski
Zemou Chylicki